

ΕΦΗΜΕΡΙΣ ΤΗΣ ΚΥΒΕΡΝΗΣΕΩΣ
ΤΗΣ ΕΛΛΗΝΙΚΗΣ ΔΗΜΟΚΡΑΤΙΑΣ

ΑΘΗΝΑ 27 ΙΟΥΛΙΟΥ 1988	ΤΕΥΧΟΣ ΤΕΤΑΡΤΟ	ΑΡΙΘΜΟΣ ΦΥΛΛΟΥ 530

ΠΕΡΙΕΧΟΜΕΝΑ
ΠΟΛΕΟΔΟΜΙΑ
ΑΠΟΦΑΣΕΙΣ

ΠΟΛΕΟΔΟΜΙΑ
ΑΠΟΦΑΣΕΙΣ

Αριθ. 3080 (1)

Έγκριση χαρακτηρισμό οδού ώς κυρίας κοινοτικής οδού (συνδέουσας Καρυά - Πραγκατσάκι προς Νεστάνην, Ν. Αργολίδας.

Η ΝΟΜΑΡΧΗΣ ΑΡΓΟΛΙΔΑΣ

Έχοντας υπόψη:

1. Τις διατάξεις του από 24.5.85 Π.Δ/τος (ΦΕΚ 270Δ'/31.5.85) περί τροποποιήσεως όρων και περιορισμών δόμησης γηπέδων εκτός σχεδίων πόλεων και οικισμών, (άρθρο 1 παραγ. 2β) όπως ισχύουν σήμερα.

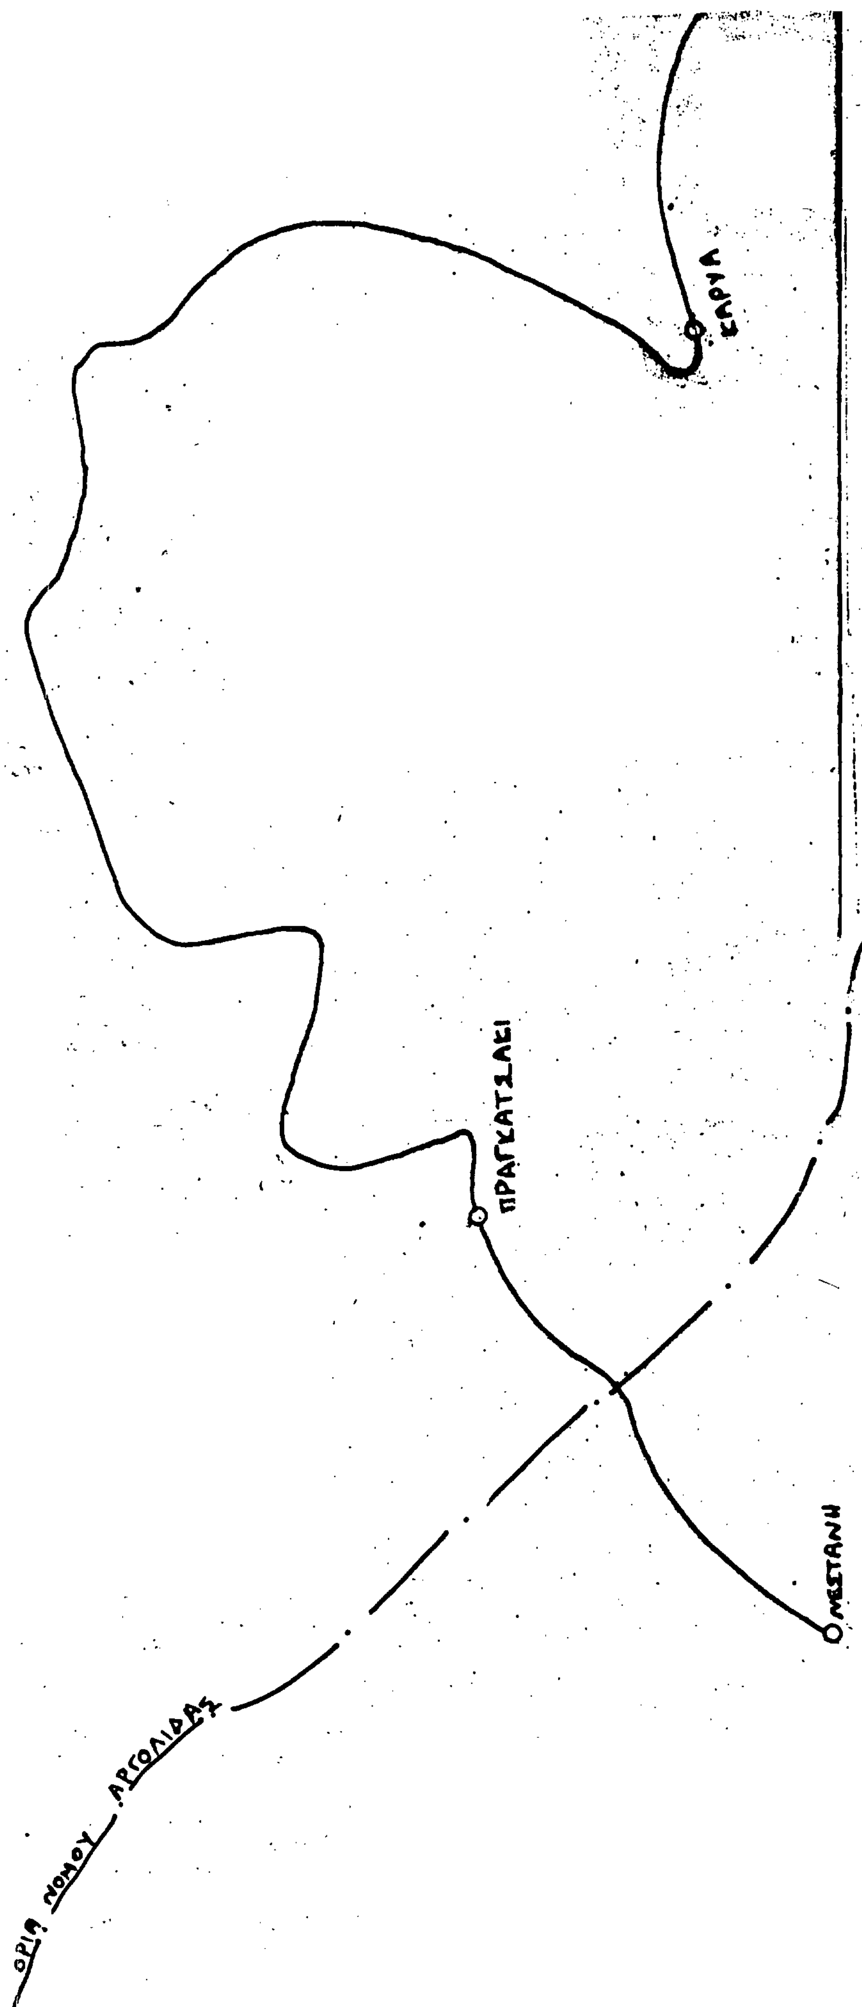
2. Την εισήγηση με αριθ. 836/4.5.88 από το Πολεοδομικό γραφείο Άργους.

3. Το τοπογραφικό διάγραμμα.

4. Την 3/28.6.88 γνωμοδότηση του Συμβουλίου ΠΕ.ΧΩ.Δ.Ε. του Ν. Αργολίδας, αποφασίζουμε:

Εγκρίνουμε τον χαρακτηρισμό της οδού Καρυά - Πραγκατσάκι προς Νεστάνην, (μέσα στα διοικητικά όρια του Νομού) ως κυριοτέρας Κοινοτικής οδού.

Ναύπλιο, 6 Ιουλίου 1988
Η Νομάρχης
ΜΑΡΘΑ ΣΗΜΑΝΤΩΝΗ


ΚΑΡΥΑ
ΠΡΑΓΚΑΤΣΑΕΙ
ΜΕΣΤΑΝΗ
ΟΡΙΑ ΝΟΜΟΥ ΑΡΓΟΛΙΔΑΣ
Το παρόν σχεδιάγραμμα συνοδεύει
Την υπ' αριθμ.
Απόφαση Νομάρχη Αργολίδας που
αφορά τον καθορισμό
ΦΕΚ.
Αρ. Πρωτ. Κοιν/σης
Η ΝΟΜΑΡΧΗΣ

Αριθ. 3116 (2)

Καθορισμός αρτιότητας οικοπέδων που βρίσκονται εντός των ορίων των οικισμών Γαλάτιο, Αγ. Γεώργιος Αρίας, Μπουζιονελέϊκα, Σπανέϊκα, Γαλαναίϊκα της Κοινότητας Καρυάς Ν. Αργολίδας.

Ο ΝΟΜΑΡΧΗΣ ΑΡΓΟΛΙΔΑΣ

Έχοντας υπόψη:

1) Το Δ/γμα της 24.4.85 (ΦΕΚ 181Δ'/85) τρόπος καθορισμού ορίων οικισμών της χώρας μέχρι 2.000 κατοίκους, κατηγορίες αυτών και καθορισμός όρων και περιορισμών δομήσεως τους, όπως τροποποιήθηκε και ισχύει σήμερα.

1α) Την κατηγοριοποίηση των εν θέματι οικισμών όπως αναφέρεται στις αντίστοιχες αποφάσεις Νομάρχη.

2) Τις αποφάσεις Νομάρχη που αναγράφονται κατωτέρω και με τις οποίες καθορίσθηκαν τα περιμετρικά όρια των αντιστοίχων οικισμών:

Οικισμός	Απόφαση Νομάρχη	Κοινότητα
Αγ. Γεώργιος	812/4.3.87	Καρυάς
Άριας	814/4.3.87	»
Γαλάτιο	827/10.3.87	»
Μπουζιονελέϊκα	811/4.3.87	»
Σπανέϊκα	822/10.3.87	»
Γαλαναίϊκα	813/4.3.87	»

3) Τις αποφάσεις των κοινοτικών Συμβουλίων Καρυάς 37/88.

4) Το γεγονός ότι σύμφωνα με το άρθρο 5 παρ. 1 του Π.Δ/τος 24.4.85 τα όρια αρτιότητας των οικοπέδων που περιλαμβάνονται μέσα στα όρια των οικισμών κυμαίνονται από 300 τ.μ. ως 1.000 τ.μ. και επειδή η επιτρεπόμενη κατάτμηση στους ως άνω αναφερόμενους οικισμούς ήταν 2.000 τ.μ.

5) Την σύμφωνη γνώμη του Συμβουλίου ΠΕ.ΧΩ.Δ.Ε. (τμήμα Ν. Αργολίδας που διατυπώθηκε στα πρακτικά της 16/28.6.1988, αποφασίζουμε:

Καθορίζουμε την αρτιότητα των οικοπέδων που βρίσκονται εντός των ορίων των εν θέματι οικισμών σε 500 τ.μ.

Κατά παρέκλιση εντός των ως άνω ορίων, θεωρούνται άρτια τα γήπεδα με όποιο εμβαδόν είχαν κατά την ημέρα δημοσίευσης του από 24.4.85 Π.Δ/τος (ΦΕΚ 181Δ'/85).

Η απόφαση αυτή να δημοσιευθεί στην Εφημερίδα της Κυβερνήσεως.

Ναύπλιο, 6 Ιουλίου 1988
Η Νομάρχης
ΜΑΡΘΑ ΣΗΜΑΝΤΩΝΗ

Αριθ. 3089 (3)

Διάκριση - κατάταξη οικισμού Αναζήρι Κοινότητος Σκαφιδακίου Ν. Αργολίδας και καθορισμός ορίων αυτού.

Η ΝΟΜΑΡΧΗΣ ΑΡΓΟΛΙΔΑΣ

Έχοντας υπόψη:

1. Το Δ/γμα της 24.4.85 (ΦΕΚ 181Δ'/85) «τρόπος καθορισμού ορίων οικισμών της χώρας μέχρι 2.000 κατοίκους, κατηγορίες αυτών και καθορισμός όρων και περιορισμών δομήσεως τους».

2. Το γεγονός ότι ο οικισμός ΑΝΑΖΗΡΙ όπως προκύπτει από την καρτέλλα κατηγοριοποιήσεως της σχετικής μελέτης α' φάση ανοικτών πόλεων έχει τις προϋποθέσεις κατατάξεως του στις περιπτώσεις στ, η, ια, ιβ της παραγράφου Ι του άρθρου 2 του ως άνω Δ/τος.

3. Την τηρηθείσα διαδικασία από μέρους του Τ.Π. και Π.Ε. και της κοινότητος και το σχεδιάγραμμα σε κλίμακα 1:5.000.

4. Την αριθ. 48/1986 απόφαση του Κοινοτικού Συμβουλίου.

5. Τον γενόμενο επί τόπου έλεγχο από τους Ι.Μιχαήλ Τοπ. Μηχ. και τον Πρόεδρο της Κοινότητας καθώς και την προς τούτο από 9.12.1986 τεχνική έκθεση των ιδίων μηχ/κών.

6. Την αριθ. 10/28.6.88 γνωμοδότηση του Συμβουλίου ΠΕ.ΧΩ.-Δ.Ε. του Νομού, αποφασίζουμε:

α. Χαρακτηρίζουμε τον οικισμό ΑΝΑΖΗΡΙ μη παραλιακός, μη περιαστικός, μη τουριστικός, αδιάφορος, στάσιμος, συνεκτικός, μικρός.

β. Καθορίζουμε τα όρια του οικισμού ΑΝΑΖΗΡΙ με στοιχεία 1, 2, 3, 4, 1, όπως φαίνονται αυτά στα συνοδευτικά της παρούσας σχεδιαγράμματα σε κλίμακα 1:5.000 που αποτελούν αναπόσπαστο τμήμα της παρούσας εισηγήσεως και συντάχθηκαν βάσει στοιχείων χαρτών και επί τόπου ελέγχου.

γ. Πριν από οποιαδήποτε κατάτμηση οικοπέδων εντός των ορίων του οικισμού θα πρέπει να θεωρείται το σχετικό τοπογραφικό διάγραμμα από την υπηρεσία ώστε να εξασφαλίζεται η συνέχεια των υπαρχόντων κοινοχρήστων χώρων και η δημιουργία νέων κοινοχρήστων χώρων σύμφωνα με την παραγ. 1 του άρθρου 6 του από 24.4.85 Δ/τος.

Η παρούσα απόφαση με το σχεδιάγραμμα οριοθέτησης του οικισμού που την συνοδεύει να δημοσιευθεί στην Εφημερίδα της Κυβερνήσεως.

Ναύπλιο, 6 Ιουλίου 1988
Η Νομάρχης
ΜΑΡΘΑ ΣΗΜΑΝΤΩΝΗ

Αριθ. 3111 (4)

Διάκριση - κατάταξη οικισμού Ηραίου Κοινότητος Ηραίου, καθορισμός ορίων και αρτιότητα οικοπέδων αυτού.

Η ΝΟΜΑΡΧΗΣ ΑΡΓΟΛΙΔΑΣ

Έχοντας υπόψη:

1. Το Δ/γμα της 24.4.85 (ΦΕΚ 181Δ'/85) «τρόπος καθορισμού ορίων οικισμών της χώρας μέχρι 2.000 κατοίκους, κατηγορίες αυτών και καθορισμός όρων και περιορισμών δομήσεως τους».

2. Το γεγονός ότι ο οικισμός Ηραίο όπως προκύπτει από την καρτέλλα κατηγοριοποιήσεως της σχετικής μελέτης α' φάση ανοικτών πόλεων έχει τις προϋποθέσεις κατατάξεως του στις περιπτώσεις στ, η, ια, ιβ της παραγράφου Ι του άρθρου 2 του ως άνω Δ/τος.

3. Την τηρηθείσα διαδικασία από μέρους του Τ.Π. και Π.Ε. και της κοινότητος και το σχεδιάγραμμα σε κλίμακα 1:5.000.

4. Την αριθ. 11/1988 απόφαση του Κοινοτικού Συμβουλίου.

5. Τον γενόμενο επί τόπου έλεγχο από τους Α. Ταχούρ Μηχ. και του Γραμματέα της Κοινότητας καθώς και την προς τούτο από 9.5.1988 τεχνική έκθεση των ιδίων μηχ/κών.

6. Την αριθ. 20/28.6.88 γνωμοδότηση του Συμβουλίου ΠΕ.ΧΩ.-Δ.Ε. του Νομού, αποφασίζουμε:

α. Χαρακτηρίζουμε τον οικισμό Ηραίο μη παραλιακός, μη περιαστικός, μη τουριστικός, αδιάφορος, στάσιμος, συνεκτικός, μεσαίος.

β. Καθορίζουμε τα όρια του οικισμού Ηραίου με στοιχεία 1', 2', 3, 4, 5, 6, 7, 8, 9, 10', 11, 12, 13', 14, 15, 16, 17, 18, 1', όπως φαίνονται αυτά στα συνοδευτικά της παρούσας σχεδιαγράμματα σε κλίμακα 1:5.000 που αποτελούν αναπόσπαστο τμήμα της παρούσας εισηγήσεως και συντάχθηκαν βάσει στοιχείων χαρτών και επί τόπου ελέγχου.

γ. Πριν από οποιαδήποτε κατάτμηση οικοπέδων εντός των ορίων του οικισμού θα πρέπει να θεωρείται το σχετικό τοπογραφικό διάγραμμα από την υπηρεσία ώστε να εξασφαλίζεται η συνέχεια των υπαρχόντων κοινοχρήστων χώρων και η δημιουργία νέων κοινοχρήστων χώρων σύμφωνα με την παραγ. 1 του άρθρου 6 του από 24.4.85 Δ/τος.

δ) Καθορίζουμε την αρτιότητα των οικοπέδων που βρίσκονται εντός των ορίων του εν θέματι οικισμού σε 500 τ.μ.

Κατά παρέκληση εντός των ως άνω ορίων, θεωρούνται άρτια τα γήπεδα με όποιο εμβαδόν είχαν κατά την ημέρα δημοσιεύσεως του από 24.4.85 Π.Δ/τος (ΦΕΚ 181Δ').

Η απόφαση αυτή να δημοσιευθεί στην Εφημερίδα της Κυβερνήσεως.

Ναύπλιο, 6 Ιουλίου 1988
Η Νομάρχης
ΜΑΡΘΑ ΣΗΜΑΝΤΩΝΗ

Αριθ. 3117 (5)

Καθορισμός αρτιότητας οικοπέδων που βρίσκονται εντός των ορίων των οικισμών Χέλμης, Σχοινοχωρίου, Αραχναίου, Αμοριανού των κοινοτήτων Σχοινοχωρίου, Αραχναίου.

Η ΝΟΜΑΡΧΗΣ ΑΡΓΟΛΙΔΑΣ

Έχοντας υπόψη:

1) Το Δ/γμα της 24.4.85 (ΦΕΚ 181Δ'/85) τρόπος καθορισμού ορίων οικισμών της χώρας μέχρι 2.000 κατοίκους, κατηγορίες αυτών και καθορισμός όρων και περιορισμών δομήσεως τους, όπως τροποποιήθηκε και ισχύει σήμερα.

1α) Την κατηγοριοποίηση των εν θέματι οικισμών όπως αναφέρεται στις αντίστοιχες αποφάσεις Νομάρχη.

2) Τις αποφάσεις Νομάρχη που αναγράφονται κατωτέρω και με τις οποίες καθορίσθηκαν τα περιμετρικά όρια των αντιστοίχων οικισμών:

Οικισμός	Απόφαση Νομάρχη	Κοινότητα
Χέλμη	5456/7.1.86	Σχοινοχωρίου
Σχοινοχωρίου	3219/23.7.86	»
Αραχναίου	3271/23.7.86	Αραχναίου
Αμαριανού	4332/15.10.86	»

3) Το ότι καίτοι οι αντίστοιχες κοινότητες ειδοποιήθηκαν εγγράφως (αριθ. πρωτ. 1283/23.3.88) δεν μας απάντησαν σχετικά με την αρτιότητα των οικοπέδων των εν θέματι οικισμών και επειδή από τότε έχει περάσει σημαντικό χρονικό διάστημα.

4) Το γεγονός ότι σύμφωνα με το άρθρο 5 παρ. 1 του Π.Δ/τος 24.4.85 τα όρια αρτιότητας των οικοπέδων που περιλαμβάνονται μέσα στα όρια των οικισμών κυμαίνονται από 300 τ.μ. ως 1.000 τ.μ. και επειδή η επιτρεπόμενη κατάτμηση ως άνω αναφερόμενους οικισμούς ήταν 2.000 τ.μ.

5) Την σύμφωνη γνώμη του Συμβουλίου ΠΕ.ΧΩ.Δ.Ε. (τμήμα Ν. Αργολίδας) που διατυπώθηκε στα πρακτικά της 17/28.6.1988, αποφασίζουμε:

Καθορίζουμε την αρτιότητα των οικοπέδων που βρίσκονται εντός των ορίων των εν θέματι οικισμών σε 500 τ.μ.

Κατά παρέκλιση εντός των ως άνω ορίων, θεωρούνται άρτια τα γήπεδα με όποιο εμβαδόν είχαν κατά την ημέρα δημοσίευσης του από 24.4.85 Π.Δ/τος (ΦΕΚ 181Δ'/85).

Η απόφαση αυτή να δημοσιευθεί στην Εφημερίδα της Κυβερνήσεως.

Ναύπλιο, 6 Ιουλίου 1988
Η Νομάρχης
ΜΑΡΘΑ ΣΗΜΑΝΤΩΝΗ

Αριθ. 3115 (6)

Καθορισμός αρτιότητας οικοπέδων που βρίσκονται εντός των ορίων των οικισμών Τσιρίστρας, Τουρνιχίου, Ράδο, Φρουσιούνας, Πελεή, Μπόρσα των των κοινοτήτων Γυμνού, Ελληνικού, Διδύμων, Φρουσιούνας, Πελεή και Μπόρσας.

Η ΝΟΜΑΡΧΗΣ ΑΡΓΟΛΙΔΑΣ

Έχοντας υπόψη:

1) Το Δ/γμα της 24.4.85 (ΦΕΚ 181Δ'/85) τρόπος καθορισμού ορίων οικισμών της χώρας μέχρι 2.000 κατοίκους, κατηγορίες αυτών και καθορισμός όρων και περιορισμών δομήσεως τους, όπως τροποποιήθηκε και ισχύει σήμερα.

1α) Την κατηγοριοποίηση των εν θέματι οικισμών όπως αναφέρεται στις αντίστοιχες αποφάσεις Νομάρχη.

2) Τις αποφάσεις Νομάρχη που αναγράφονται κατωτέρω και με τις οποίες καθορίσθηκαν τα περιμετρικά όρια των αντιστοίχων οικισμών:

Οικισμός	Απόφαση Νομάρχη	Κοινότητα
Τσιρίστρα	3222/23.7.86	Γυμνού
Τουρνίχι	818/10.3.87	Ελληνικού
Ράδο	851/17.2.87	Διδύμων
Πελεή	3280/23.7.86	Διδύμων
Φρουσιούνα	3209/23.12.86	Φρουσιούνας
Μπόρσα	3220/23.7.86	Μπόρσα

3) Το ότι καίτοι οι αντίστοιχες κοινότητες ειδοποιήθηκαν εγγράφως (αριθ. πρωτ. 1283/23.3.88) δεν μας απάντησαν σχετικά με την αρτιότητα των οικοπέδων των εν θέματι οικισμών και επειδή από τότε έχει περάσει σημαντικό χρονικό διάστημα.

4) Το γεγονός ότι σύμφωνα με το άρθρο 5 παρ. 1 του Π.Δ/τος 24.4.85 τα όρια αρτιότητας των οικοπέδων που περιλαμβάνονται μέσα στα όρια των οικισμών κυμαίνονται από 300 τ.μ. ως 1.000 τ.μ. και επειδή η επιτρεπόμενη κατάτμηση ως άνω αναφερόμενους οικισμούς ήταν 2.000 τ.μ.

5) Την σύμφωνη γνώμη του Συμβουλίου ΠΕ.ΧΩ.Δ.Ε. (τμήμα Ν. Αργολίδας) που διατυπώθηκε στα πρακτικά της 15/28.6.1988, αποφασίζουμε:

Καθορίζουμε την αρτιότητα των οικοπέδων που βρίσκονται εντός των ορίων των εν θέματι οικισμών σε 500 τ.μ.

Κατά παρέκλιση εντός των ως άνω ορίων, θεωρούνται άρτια τα γήπεδα με όποιο εμβαδόν είχαν κατά την ημέρα δημοσίευσης του από 24.4.85 Π.Δ/τος (ΦΕΚ 181Δ'/85).

Η απόφαση αυτή να δημοσιευθεί στην Εφημερίδα της Κυβερνήσεως.

Ναύπλιο, 6 Ιουλίου 1988
Η Νομάρχης
ΜΑΡΘΑ ΣΗΜΑΝΤΩΝΗ

Αριθ. 3114 (7)

Καθορισμός αρτιότητας οικοπέδων που βρίσκονται εντός των ορίων των οικισμών Χώνικα, Λουκαΐτίου και του Αχλαδοκάμπου των των κοινοτήτων Χώνικα, Διδύμων και Αχλαδοκάμπου αντιστοίχως στο Ν. Αργολίδας.

Η ΝΟΜΑΡΧΗΣ ΑΡΓΟΛΙΔΑΣ

Έχοντας υπόψη:

1) Το Δ/γμα της 24.4.85 (ΦΕΚ 181Δ'/85) τρόπος καθορισμού ορίων οικισμών της χώρας μέχρι 2.000 κατοίκους, κατηγορίες αυτών και καθορισμός όρων και περιορισμών δομήσεως τους, όπως τροποποιήθηκε και ισχύει σήμερα.

1α) Την κατηγοριοποίηση των εν θέματι οικισμών όπως αναφέρεται στις αντίστοιχες αποφάσεις Νομάρχη.

2) Τις αποφάσεις Νομάρχη που αναγράφονται κατωτέρω και με τις οποίες καθορίσθηκαν τα περιμετρικά όρια των αντιστοίχων οικισμών:

Οικισμός	Απόφαση Νομάρχη	Κοινότητα
Χώνικα	3215/23.12.86	Χώνικα
Λουκαΐτι	3279/23.7.86	Διδύμων
Αχλαδόκαμπος	3283/17.11.86	Αχλαδοκάμπου

3) Τις αποφάσεις των κοινοτικών Συμβουλίων 18/88 Χώνικα, 14/88 Διδύμων και 22/88 Αχλαδοκάμπου.

4) Το γεγονός ότι σύμφωνα με το άρθρο 5 παρ. 1 του Π.Δ/τος 24.4.85 τα όρια αρτιότητας των οικοπέδων που περιλαμβάνονται μέσα στα όρια των οικισμών κυμαίνονται από 300 τ.μ. ως 1.000 τ.μ. και επειδή η επιτρεπόμενη κατάτμηση στους ως άνω αναφερόμενους οικισμούς ήταν 2.000 τ.μ.

5) Την σύμφωνη γνώμη του Συμβουλίου ΠΕ.ΧΩ.Δ.Ε. (τμήμα Ν. Αργολίδας) που διατυπώθηκε στα πρακτικά της 14/28.6.1988, αποφασίζουμε:

Καθορίζουμε την αρτιότητα των οικοπέδων που βρίσκονται εντός των ορίων των εν θέματι οικισμών σε 500 τ.μ.

Κατά παρέκλιση εντός των ως άνω ορίων, θεωρούνται άρτια τα γήπεδα με όποιο εμβαδόν είχαν κατά την ημέρα δημοσίευσης του από 24.4.85 Π.Δ/τος (ΦΕΚ 181Δ'/85).

Η απόφαση αυτή να δημοσιευθεί στην Εφημερίδα της Κυβερνήσεως.

Ναύπλιο, 6 Ιουλίου 1988
Η Νομάρχης
ΜΑΡΘΑ ΣΗΜΑΝΤΩΝΗ

Αριθ. 3092 (8)

Διάκριση - κατάταξη οικισμού Σταυροποδίου Κοινότητος Καρναζαΐικων Ν. Αργολίδας και καθορισμός ορίων αυτού.

Η ΝΟΜΑΡΧΗΣ ΑΡΓΟΛΙΔΑΣ

Έχοντας υπόψη:

1. Το Δ/γμα της 24.4.85 (ΦΕΚ 181Δ'/85) «τρόπος καθορισμού ορίων οικισμών της χώρας μέχρι 2.000 κατοίκους, κατηγορίες αυτών και καθορισμός όρων και περιορισμών δομήσεως τους».

2. Το γεγονός ότι ο οικισμός Σταυροπόδι όπως προκύπτει από την καρτέλλα κατηγοριοποιήσεως της σχετικής μελέτης α' φάση ανοικτών πόλεων έχει τις προϋποθέσεις κατατάξεως του στις περιπτώσεις στ, η, ια, ιβ της παραγράφου Ι του άρθρου 2 του ως άνω Δ/τος.

3. Την τηρηθείσα διαδικασία από μέρους του Τ.Π. και Π.Ε. και της κοινότητος και το σχεδιάγραμμα σε κλίμακα 1:5.000.

4. Την αριθ. 32/1986 απόφαση του Κοινοτικού Συμβουλίου.

5. Τον γενόμενο επί τόπου έλεγχο από τους Γ. Παζανιά και του Γραμματέα της Κοινότητας καθώς και την προς τούτο από 8.5.1986 τεχνική έκθεση των ιδίων μηχ/κών.

6. Την αριθ. 12/28.6.88 γνωμοδότηση του Συμβουλίου ΠΕ.ΧΩ.-Δ.Ε. του Νομού, αποφασίζουμε:

α. Χαρακτηρίζουμε τον οικισμό Σταυροπόδι μη παραλιακός, μη περιαστικός, μη τουριστικός, αδιάφορος, διάσπαρτος, μικρός.

β. Καθορίζουμε τα όρια του οικισμού Σταυροποδίου με στοιχεία (Ι)

1, 2, 3, 4, 5, 6, 7, 8, 1, (ΙΙ) 1, 2, 3, 4, 1, όπως φαίνονται αυτά στα συνοδευτικά της παρούσας σχεδιαγράμματα σε κλίμακα 1:5.000 που αποτελούν αναπόσπαστο τμήμα της παρούσας εισηγήσεως και συντάχθηκαν βάσει στοιχείων χαρτών και επί τόπου ελέγχου.

γ. Πριν από οποιαδήποτε κατάτμηση οικοπέδων εντός των ορίων του οικισμού θα πρέπει να θεωρείται το σχετικό τοπογραφικό διάγραμμα από την υπηρεσία ώστε να εξασφαλίζεται η συνέχεια των υπαρχόντων κοινοχρήστων χώρων και η δημιουργία νέων κοινοχρήστων χώρων σύμφωνα με την παραγ. 1 του άρθρου 6 του από 24.4.85 Δ/τος.

Η παρούσα απόφαση με το σχεδιάγραμμα οριοθέτησης του οικισμού που την συνοδεύει να δημοσιευθεί στην Εφημερίδα της Κυβερνήσεως.

Ναύπλιο, 6 Ιουλίου 1988
Η Νομάρχης
ΜΑΡΘΑ ΣΗΜΑΝΤΩΝΗ

Αριθ. 3088 (9)

Διάκριση - κατάταξη οικισμού Αγ. Ιωάννου Κοινότητος Αρκαδικού, καθορισμός οριών αυτού.

Ο ΝΟΜΑΡΧΗΣ ΑΡΓΟΛΙΔΑΣ

Έχοντας υπόψη:

1. Το Δ/γμα της 24.4.85 (ΦΕΚ 181Δ'/85) «τρόπος καθορισμού ορίων οικισμών της χώρας μέχρι 2.000 κατοίκους, κατηγορίες αυτών και καθορισμός όρων και περιορισμών δομήσεως τους».

2. Το γεγονός ότι ο οικισμός Αγ. Ιωάννης όπως προκύπτει από την καρτέλλα κατηγοριοποιήσεως της σχετικής μελέτης α' φάση ανοικτών πόλεων έχει τις προϋποθέσεις κατατάξεως του στις περιπτώσεις στ, η, ια, ιβ της παραγράφου Ι του άρθρου 2 του ως άνω Δ/τος.

3. Την τηρηθείσα διαδικασία από μέρους του Τ.Π. και Π.Ε. και της κοινότητος και το σχεδιάγραμμα σε κλίμακα 1:5.000.

4. Την αριθ. 16/1988 απόφαση του Κοινοτικού Συμβουλίου.

5. Τον γενόμενο επί τόπου έλεγχο από τους Γιάννη Δεδούση και τον Πρόεδρο της Κοινότητας καθώς και την προς τούτο από 29.4.1986 τεχνική έκθεση των ιδίων μηχ/κών.

6. Την αριθ. 9/28.6.88 γνωμοδότηση του Συμβουλίου ΠΕ.ΧΩ.-Δ.Ε. του Νομού, αποφασίζουμε:

α. Χαρακτηρίζουμε τον οικισμό Αγ. Ιωάννη μη παραλιακός, μη περιαστικός, μη τουριστικός, αδιάφορος, στάσιμος, διάσπαρτος, μικρός.

β. Καθορίζουμε τα όρια του οικισμού Αγ. Ιωάννης με στοιχεία 1, 2, 3, 4, 5, 6, 7, 8, 1, όπως φαίνονται αυτά στα συνοδευτικά της παρούσας σχεδιαγράμματα σε κλίμακα 1:5.000 που αποτελούν αναπόσπαστο τμήμα της παρούσας εισηγήσεως και συντάχθηκαν βάσει στοιχείων χαρτών και επί τόπου ελέγχου.

γ. Πριν από οποιαδήποτε κατάτμηση οικοπέδων εντός των ορίων του οικισμού θα πρέπει να θεωρείται το σχετικό τοπογραφικό διάγραμμα από την υπηρεσία ώστε να εξασφαλίζεται η συνέχεια των υπαρχόντων κοινοχρήστων χώρων και η δημιουργία νέων κοινοχρήστων χώρων σύμφωνα με την παραγ. 1 του άρθρου 6 του από 24.4.85 Δ/τος.

Η παρούσα απόφαση με το σχεδιάγραμμα οριοθέτησης του οικισμού που την συνοδεύει να δημοσιευθεί στην Εφημερίδα της Κυβερνήσεως.

Ναύπλιο, 6 Ιουλίου 1988
Η Νομάρχης
ΜΑΡΘΑ ΣΗΜΑΝΤΩΝΗ

Αριθ. 3093 (10)

Καθορισμός αρτιότητας οικοπέδων που βρίσκονται εντός των ορίων των οικισμών Παλ. Επιδαύρου, Βρουστίου, Καρναζαΐϊκα και άνω Καρνεζαΐϊκα, Φρέγκαινα των Κοινοτήτων Παλ. Επιδαύρου, Βρουστίου, Καρνεζαΐϊκων και άνω Καρναζαΐϊκων, και Φρέγκαινας.

Η ΝΟΜΑΡΧΗΣ ΑΡΓΟΛΙΔΑΣ

Έχοντας υπόψη:

1. Το Δ/γμα της 24.4.85 (ΦΕΚ 181Δ/85) τρόπος καθορισμού ορίων οικισμών της χώρας μέχρι 2.000 κατοίκους, κατηγορίες αυτών και καθορισμός όρων και περιορισμών δομήσεώς τους, όπως τροποποιήθηκε και ισχύει σήμερα.

1α) Την κατηρογιοποίηση των εν θέματι οικισμών όπως αναφέρεται στις αντίστοιχες αποφάσεις Νομάρχη.

2) Τις αποφάσεις Νομάρχη που αναγράφονται κατωτέρω και με τις οποίες καθορίστηκαν τα περιμετρικά όρια των αντιστοίχων οικισμών:

ΟΙΚΙΣΜΟΣ	ΑΠΟΦΑΣΗ	ΚΟΙΝΟΤΗΤΑ
Παλ. Επιδαύρου	1146/88	Παλ. Επιδαύρου
Βρούστι	82/86	Βρουστίου
Καρνεζαΐϊκα	5450/87	Καρνεζαΐϊκων
Άνω Καρνεζαΐϊκα	5451/87	
Φρέγκαινα	817/87	Φρέγκαινας

3) Τις αποφάσεις των κοινοτικών Συμβουλίων Παλ. Επιδαύρου 86/1987, Βρουστίου 18/1988, Καρναζαΐϊκων 20/1988, Καρναζαΐϊκων 20/1988, Φρέγκαινας 8/1988.

4) Το γεγονός ότι σύμφωνα με το άρθρο 5 παρ. 1 του Π.Δ/τος 24.4.85 τα όρια αρτιότητας των οικοπέδων που περιλαμβάνονται μέσα στα όρια των οικισμών κυμαίνονται στα 300 τ.μ. ως 1000 τ.μ. και επειδή η επιτρεπόμενη κατάτμηση στους ως άνω αναφερόμενους οικισμούς ήταν 2.000 τ.μ.

5) Τη σύμφωνη γνώμη του Συμβουλίου ΠΕ.ΧΩ.ΔΕ. (τμήμα Ν. Αργολίδας που διατυπώθηκε στα πρακτικά της 13/28.6.88, αποφασίζουμε:

Καθορίζουμε την αρτιότητα των οικοπέδων που βρίσκονται εντός των ορίων των εν θέματι οικισμών σε 500 τ.μ.

Κατά παρέκκλιση εντός των ως άνω ορίων, θεωρούνται άρτια τα γήπεδα με όποιο εμβαδόν είχαν κατά την ημέρα δημοσίευσης του από 24.4.85 Π.Δ/τος (ΦΕΚ 181Δ').

Η απόφαση αυτή να δημοσιευθεί στην Εφημερίδα της Κυβερνήσεως.

Ναύπλιο, 6 Ιουλίου 1988
Η Νομάρχης
ΜΑΡΘΑ ΣΗΜΑΝΤΩΝΗ

Αριθ. 3113 (11)

Διάκριση - κατάταξη οικισμού Ηλιοκάστρου κοινότητος Ηλιοκάστρου Ν. Αργολίδας καθορισμός ορίων και αρτιότητα οικοπέδων αυτού.

Η ΝΟΜΑΡΧΗΣ ΑΡΓΟΛΙΔΑΣ

Έχοντας υπόψη:

1. Το Δ/γμα της 24.4.85 (ΦΕΚ 181Δ/85) τρόπος καθορισμού ορίων οικισμών της χώρας μέχρι 2.000 κατοίκους, κατηγορίες αυτών και καθορισμός όρων και περιορισμών δομήσεώς τους.

2. Το γεγονός ότι ο οικισμός Ηλιοκάστρου όπως προκύπτει από την καρτέλα κατηγοριοποιήσεως της σχετικής μελέτης α' φάση ανοικτών πόλεων έχει τις προϋποθέσεις κατατάξεώς του στις περιπτώσεις στ, η, ια, ιβ της παραγράφου 1 του άρθρου 2 του ως άνω Δ/τος.

3. Την τηρηθείσα διαδικασία από μέρους του Τ.Π. και Π.Ε. και της κοινότητος και το σχεδιάγραμμα σε κλίμακα 1:5.000.

4. Την αριθ. 26/1988 απόφαση του Κοινοτικού Συμβουλίου.

5. Τον γενόμενο επί τόπου έλεγχο από τους Α. Ταχούρ Αρχ. Μηχ. και Πρόεδρος της κοινότητας καθώς και την προς τούτο από 30.3.88 τεχνική έκθεση των ιδίων Μηχανηκών.

6. Την αριθ. 22/28.6.88 γνωμοδότηση του Συμβουλίου ΠΕ.ΧΩ.-Δ.Ε. του Νομού, αποφασίζουμε:

α. Χαρακτηρίζουμε τον οικισμό ΗΛΙΟΚΑΣΤΡΟ μη περιαστικός, μη παραλιακός, μη τουριστικός, αδιάφορος, στάσιμος, συνεκτικός, μεσαίος.

β. Καθορίζουμε τα όρια του οικισμού ΗΛΙΟΚΑΣΤΡΟΥ με στοιχεία 1-2-3-4-5-6-7-8-1, όπως φαίνονται αυτά στα συνοδευτικά της παρούσας σχεδιαγράμματα σε κλίμακα 1:5.000 που αποτελούν αναπόσπαστο τμήμα της παρούσας εισηγήσεως και συντάχθηκαν βάσει στοιχείων χαρτών και επί τόπου ελέγχου.

γ. Πριν από οποιαδήποτε κατάτμηση οικοπέδων εντός των ορίων του οικισμού θα πρέπει να θεωρείται το σχετικό τοπογραφικό διάγραμμα από την υπηρεσία ώστε να εξασφαλίζεται η συνέχεια των υπαρχόντων κοινοχρήστων χώρων και η δημιουργία νέων κοινοχρήστων χώρων σύμφωνα με την παρ. 1 του άρθρου 6 του από 24.4.85 Π Δ/τος.

Καθορίζουμε την αρτιότητα των οικοπέδων που βρίσκονται εντός των ορίων του εν θέματι οικισμού σε 500 τ.μ.

Κατά παρέκκλιση εντός των ως άνω ορίων, θεωρούνται άρτια τα γήπεδα με όποιο εμβαδόν είχαν κατά την ημέρα δημοσίευσης του από 24.4.85 Π.Δ/τος (ΦΕΚ 181Δ').

Η απόφαση αυτή να δημοσιευθεί στην Εφημερίδα της Κυβερνήσεως.

Ναύπλιο, 6 Ιουλίου 1988
Η Νομάρχης
ΜΑΡΘΑ ΣΗΜΑΝΤΩΝΗ

Αριθ. 25752/1955/87 (12)

Χαρακτηρισμός ιδιωτικής οδού «Ρωμανού Μελωδού» πάροδος των οδών Αγ. Παρασκευής και Βασ. Κων/νου του Δήμου Χαλανδρίου σαν νόμιμα υφισταμένη πριν από το έτος 1923 στο Ο.Τ. 56.

Ο ΝΟΜΑΡΧΗΣ ΑΝΑΤ. ΑΤΤΙΚΗΣ

Έχοντας υπόψη:

1. Τις διατάξεις της παρ. 4 του άρθρου 20 του από 17.7.1923 Ν. Δ/τος «περί σχεδίων πόλεων κ.λπ.».

2. Τις διατάξεις της παρ. 1 του άρθρου 5 του Ν. Δ/τος 1147/72 «περί διοικήσεως της Μείζονος πρωτευούσης».

3. Τις διατάξεις του Ν. Δ/τος 532/1970 σε συνδυασμό με τις διατάξεις των υπ' αρ. 712/1970 και 198/1972 Β. Δ/των.

4. Τις διατάξεις του άρθρου 3 του υπ' αρ. 805/72 Β. Δ/τος «περί καθορισμού διατηρουμένων υπέρ του Νομάρχη Αττικής αρμοδιοτήτων».

5. Τις διατάξεις της υπ' αρ. 5408/1214/14.3.85 κοινής αποφάσεως Νομάρχη Ανατ. Αττικής «περί καθορισμού αρμοδιοτήτων».

6. Την από 13.11.1987 αίτηση της Παναγιώτας Σαρρή με την οποία ζητά τον χαρακτηρισμό της ιδιωτικής οδού «Ρωμανού Μελωδού» παρόδου των οδών Β. Κων/νου και Αγίας Παρασκευής στο Ο.Τ. 56 του Δήμου Χαλανδρίου σαν προϋφισταμένης πριν από το έτος 1923.

7. Το υπ' αρ. 11214/13.11.1920 συμβόλαιο του συμβολαιογράφου Αθηνών Γεωργίου Κυριαζή, την υπ' αρ. 37379/23.2.1966 δήλωση αποδοχής κληρονομιάς του συμβολαιογράφου Χαλανδρίου Δημητρίου Καζάζη.

8. Το ότι επί της οδού αυτής έχουν ανεγερθεί οικοδομές πρόσφατα και παλαιότερα και ως εκ τούτου δεν μπορεί να καταργηθεί.

9. Την υπ' αρ. 2/10/14.1.1988 γνωμοδότηση του συμβουλίου ΧΟΠ Διαμερίσματος Αν. Αττικής.

10. Το από Μαΐου 1987 τοπογραφικό διάγραμμα της μηχανικού Αλεξάνδρας Σταυρίδου στο οποίο σημειώνεται με ερυθρή γραμμή η εν λόγω οδός, αποφασίζουμε:

Χαρακτηρίζουμε την ιδιωτική οδό Ρωμανού Μελωδού που φαίνεται στο ανωτέρω σχεδιάγραμμα (πάροδο των οδών Β. Κων/νου και Αγίας Παρασκευής), που βρίσκεται μέσα στο ΟΤ 56 του Δήμου Χαλανδρίου σαν νόμιμα υφισταμένη πριν από το έτος 1923.

Η ισχύς της παρούσας αρχίζει από την ημέρα της δημοσιεύσής της στην Εφημερίδα της Κυβερνήσεως.

Αχριβές αντίγραφο του πρωτοτύπου σχεδιαγράμματος που την συνοδεύει (ένα διάγραμμα σε κλίμακα 1:200) θα αναρτηθεί στο κτίριο της Δ/νσης Πολ/μίας τμήμα τοπογραφικό 2ος όροφος για ένα 15ήμερο στον πίνακα ανακοινώσεων.

Αγ. Παράσκευή, 17 Μαΐου 1988
Ο Νομάρχης
ΗΡ. ΠΑΠΑΔΟΠΟΥΛΟΣ

Αριθ. 3295/168 (13)

Τροποποίηση της υπ' αριθ. 12380/1142/83 απόφαση Νομάρχη Δυτ. Αττικής.

Η ΝΟΜΑΡΧΗΣ ΔΥΤ. ΑΤΤΙΚΗΣ

Έχοντας υπόψη:

1. Την από 16.2.88 αίτηση των Θεοδ. και Ιωάννη Μιχαηλίδη με την οποία μας υποβλήθηκαν τα πιό πάνω δικαιολογητικά:

α) Την υπ' αρ. 1280/75 πράξη αποδοχής κληρονομιάς του συμ/φου Χαλκιά.

β) Το πιστοποιητικό περί μη εκποίησης Υποθηκοφυλακείου Αχαρνών.

γ) Την 12380/1142/83 απόφαση Νομάρχη Δ.Δ.Α.

2) Το α) από 11.10.77 Δ/γμα ρυμοτομίας.

β) Το από τον Νοέμβριο 1987 τοπογραφικό διάγραμμα του υπομ/κού Εμμανουήλ Μαλικουτάκη.

γ) Τον ισχύοντα ΓΟΚ/85

3) Τις διατάξεις της παρ. 3 του άρθρου 4 του από 27-2/18.3.1926 Ν. Δ/τος χυρωθέντος δια του από 2.8.87 Δ/τος δια του οποίου τροποποιήθηκαν τα άρθρα 44,45 του από 17.7.1923 Ν. Δ/τος «περί σχεδίων πόλεων κωμών κ.λπ.».

4) Τις διτάξεις του άρθρου μόνον του από 28.8.55 Δ/τος «περί εξαιρέσεων κ.λπ. αρμοδιότητος του Υπουργείου Δημ. Έργων εν συνδυασμώ προς τις διατάξεις του Ν.3200/55 «περί διοικητικής αποκεντρώσεως» και το Ν.Δ. 532/50 «περί συμπληρώσεως διατάξεων περί διοικητικής αποκεντρώσεως», και το εις εκτέλεση τούτου Β. Δ/γμα 7.2.70 ώς τροποποιήθηκε δια των υπ' αριθ. 677/71 και 198/72 Β.Δ/των.

5) Το υπ' αριθ. 805/30.12.72 Β.Δ/γμα «περί καθορισμού κ.λπ. των Υπηρ. του Νομάρχου Αττικής διατηρουμένων αρμοδιοτήτων κ.λπ.».

6) Το Ν.Δ/γμα 1147/72 περί διοικήσεως μείζ. Πρωτευούσης και την υπ' αριθ. Α7/13.1.77 της 1ης Δεκεμβρίου 1972 κοινής αποφάσεως των Υπουργών παρά τω Πρωθυπουργώ Εσωτερικών και Δημ. Έργων «περι οργανώσεως των Υπηρ. Νομαρ. Αττικής αρμοδιότητος Υπουργείου Δημ. Έργων».

7) Την υπ' αριθ. 13259/1565/8.8.84 απόφαση Νομάρχη Αττικής Αναπλ. Νομάρχη Διαμ. Δυτ. Αττικής «περί αναθέσεως υπογραφής αποφάσεων εγγράφων και άλλων πράξεων επί αντικειμένων Υπηρεσίας Πολεοδομίας αρμοδιότητος Αναπλ. Νομάρχου - Προϊσταμένου Διαμ. Δυτ. Αττικής».

8) Την απόφαση 6160/78 «περί τροποποιήσεως αποφάσεως ασκήσεως αρμοδιοτήτων Αν. Νομάρχου» με την οποία δόθηκε το δικαίωμα του χαρακτηρισμού οικοπέδου ως αποκλεισμένου στην Προϊσταμένη Δ/νσεως Πολεοδομίας.

9) Τον ΓΟΚ/85 όπως προκύπτει εκ των προηγουμένων στοιχείων το οικόπεδο του Θεόδωρου και Ιωάννη Μιχαηλίδη κείμενο στο Ζεφύρι Αττικής εντός του Ο.Τ. 98 του περικλειομένου υπό των οδών Βύρωνος - Βίκτωρος Ουγκώ - Σολωμού - Καραϊσκάκη χαρακτηρίστηκε οικοδομήσιμο με την απόφαση της υπ' αριθ. 12380/1142/83 της περιοχής και ότι τούτο είναι αποκλεισμένο από των οδών του ρυμοτομικού σχεδίου και δεν δύναται να αποκτήσει το κανονικό πρόσωπο δια τακτοποιήσεως (λόγω των υπαρχόντων κτισμάτων μονίμου μορφής επί των ομόρων οικοπέδων ως και εκ του σχήματος και της θέσεως αυτών), αποφασίζουμε:

Σχετικά με το οικόπεδο των Θεοδώρου και Ιωάννη Μιχαηλίδη που φαίνεται υπο τα στοιχεία (ΑΒΓΔΑ) στο τοπογραφικό διάγραμμα του Μηχανικού Εμμανουήλ Μαλικουτάκη το αποκλεισμένο εντός του ως άνω τετραγώνου του σχεδίου της περιοχής Κοιν. Ζεφυρίου και που χαρακτηρίστηκε με την 12380/1142/83 απόφαση οικοδομήσιμου και τροποποιούμε τους παρακάτω όρους δόμησης.

α) Οικοδομικό σύστημα.

β) Ως ΓΟΚ.

γ) Κάλυψη 60%.

δ) Σ.Δ. 1,20.

ε) Όροφοι δύο (2) με ύφος 8,50μ.

ζ) Γραμμή δομήσεως η ΑΒ, κατά τα λοιπά ως ΓΟΚ.

Αιγάλεω, 18 Μαρτίου 1988
Με εντολή Νομάρχη
Η Διευθύντρια
Τ. ΜΕΤΑΞΑ

Αριθ. 5195 (14)

Τροποποίηση του ρυμοτομικού σχεδίου Καβάλας, για κατάργηση προκηπίου σε Ο.Τ. της οδού Μακεδονίας.

Ο ΝΟΜΑΡΧΗΣ ΚΑΒΑΛΑΣ

Έχοντας υπόψη:

1. Το Ν.Δ. της 17.7.1923 «περί σχεδίων πόλεων και κωμών του Κράτους» όπως τροποποιήθηκε και συμπληρώθηκε μέχρι σήμερα.

2. Το Ν.Δ. 1018/1971 και τον Α.Ν. 314/1968, όπως τροποποιήθηκε και συμπληρώθηκε μέχρι σήμερα.

3. Το Π.Δ. 183/9.5.1986 (ΦΕΚ 70Α/5.6.1986) έγκριση τροποποιήσεων σχεδίων πόλεων και καθορισμός όρων δόμησης από τους Νομάρχες.

4. Το από 29.5.1985 Π.Δ. (ΦΕΚ 279Δ/31.5.85) επέκταση του ρυμοτομικού σχεδίου Καβάλας.

5. Την αριθ. 233/19.4.1988 απόφαση του Δημ. Συμβουλίου.

6. Την αριθ. 8/150/6.6.1988 γνωμοδότηση του Συμβουλίου Χ.Ο.Π. Ν. Καβάλας, αποφασίζουμε:

1. Εγκρίνουμε την τροποποίηση του ρυμοτομικού σχεδίου Καβάλας για κατάργηση του προκηπίου σε Ο.Τ. της οδού Μακεδονίας όπως φαίνεται στο συνημμένο και θεωρημένο από την Προϊσταμένη του ΤΠ και ΠΕ σε κλίμακα 1:500 που θα αναρτηθεί για είκοσι (20) μέρες στο γραφ. 326 του ΤΠ και ΠΕ.

2. Η απόφαση αυτή να δημοσιευθεί στην Εφημερίδα της Κυβερνήσεως.

Καβάλα, 1 Ιουλίου 1988
Ο Νομάρχης
ΘΑΝΑΣΗΣ ΣΕΪΤΑΝΙΔΗΣ

Αριθ. 4557 (15)

Τροποποίηση του ρυμοτομικού σχεδίου Καβάλας τοπικά σε Ο.Τ. της οδού Εθν. Μακαρίου.

Ο ΝΟΜΑΡΧΗΣ ΚΑΒΑΛΑΣ

Έχοντας υπόψη:

1. Το Ν.Δ. της 17.7.1923 «περί σχεδίων πόλεων και κωμών του Κράτους» όπως τροποποιήθηκε και συμπληρώθηκε μέχρι σήμερα.

2. Το Ν.Δ. 1018/1971 και τον Α.Ν. 314/1968, όπως τροποποιήθηκε και συμπληρώθηκε μέχρι σήμερα.

3. Το Π.Δ. 183/9.5.1986 (ΦΕΚ 70Α/5.6.1986) έγκριση τροποποιήσεων σχεδίων πόλεων και καθορισμός όρων δόμησης από τους Νομάρχες.

4. Το από 16.1.1980 Π.Δ. (ΦΕΚ 68Δ/2.2.1980) αναθεώρησης του ρυμοτομικού σχεδίου Καβάλας.

5. Την αριθ. 193/23.3.1988 απόφαση του Δημ. Συμβουλίου.

6. Την αριθ. 8/130/9.5.1988 γνωμοδότηση του Συμβουλίου Χ.Ο.Π. Ν. Καβάλας, αποφασίζουμε:

1. Εγκρίνουμε την τροποποίηση του ρυμοτομικού σχεδίου Καβάλας για τοπικά σε Ο.Τ. της οδού Εθν. Μακαρίου όπως φαίνεται στο συνημμένο και θεωρημένο από την Προϊσταμένη του ΤΠ και ΠΕ σε κλίμακα 1:500 και 1:200 που θα αναρτηθεί για είκοσι (20) μέρες στο γραφ. 326.

2. Η απόφαση αυτή να δημοσιευθεί στην Εφημερίδα της Κυβερνήσεως.

Καβάλα, 1 Ιουλίου 1988
Ο Νομάρχης
ΘΑΝΑΣΗΣ ΣΕΪΤΑΝΙΔΗΣ

Αριθ. 5399 (16)

Τροποποίηση του ρυμοτομικού σχεδίου Πετροπηγής Καβάλας στα Ο.Τ. 8 και 18.

Ο ΝΟΜΑΡΧΗΣ ΚΑΒΑΛΑΣ

Έχοντας υπόψη:

1. Το Ν.Δ. της 17.7.1923 «περί σχεδίων πόλεων και κωμών του Κράτους» όπως τροποποιήθηκε και συμπληρώθηκε μέχρι σήμερα.

2. Το Ν.Δ. 1018/1971 και τον Α.Ν. 314/1968, όπως τροποποιήθηκε.

3. Το από 2.4.1985 Π.Δ. (ΦΕΚ 225Δ/14.5.1985) «Μεταβίβαση αρμοδιοτήτων στους Νομάρχες για την έγκριση και τροποποίηση ρυμοτομικών σχεδίων καθώς και όρων και περιορισμών δόμησης αγροτικών οικισμών».

4. Την αριθ. 12/3.5.1988 απόφαση του Κοινοτικού Συμβουλίου Πετροπηγής.

5. Την αριθ. 6/160/20.6.1988 γνωμοδότηση του Συμβουλίου Χ.Ο.Π. Ν. Καβάλας, αποφασίζουμε:

1. Την τροποποίηση του ρυμοτομικού σχεδίου Πετροπηγής στα Ο.Τ. 8 (έγκριση αδιεξόδου δρόμου) και 18 (έγκριση αδιεξόδου δρόμου και διάσπαση του Ο.Τ. σε δύο Ο.Τ. τα 18 και 18Α), όπως φαίνεται στο συνημμένο και θεωρημένο από την Προϊσταμένη του ΤΠ και ΠΕ σε κλίμακα 1:1000 που θα αναρτηθεί για είκοσι (20) μέρες στο γραφ. 326 του ΤΠ και ΠΕ.

2. Η απόφαση αυτή που ισχύει από τη δημοσίευσή της στην Εφημερίδα της Κυβερνήσεως να δημοσιευθεί στην Εφημερίδα της Κυβερνήσεως.

Καβάλα, 30 Ιουνίου 1988
Ο Νομάρχης
ΘΑΝΑΣΗΣ ΣΕΪΤΑΝΙΔΗΣ

Αριθ. 2179 (17)

Έγκριση τροποποίησης του ρυμοτομικού σχεδίου Ξάνθης.

Ο ΝΟΜΑΡΧΗΣ ΞΑΝΘΗΣ

Έχοντας υπόψη:

1. Τις διατάξεις του Ν.Δ/τος της 17ης Ιουλίου 1923 όπως μεταγενέστερα τροποποιήθηκαν και συμπληρώθηκαν και ειδικότερα τα άρθρα 3 και 70.

2. Τις διατάξεις του Π.Δ. 314/1968 (ΦΕΚ 47/Α) όπως τροποποιήθηκαν και συμπληρώθηκαν με το υπ' αριθ. 1018/71 Ν.Δ/γμα (ΦΕΚ 220/Α) και με την παρ. 3 του άρθρου 34 του Ν. 1577/85 (ΦΕΚ 210/Α).

3. Τις διατάξεις του υπ' αριθ. 183/1986 Π.Δ/τος (ΦΕΚ 70/Α).

4. Την υπ' αριθ. 4/1988 γνωμοδότηση του δημοτικού Συμβουλίου Ξάνθης.

5. Την υπ' αριθ. 6/1988 γνωμοδότηση του Συμβουλίου Χωροταξίας, Οικισμού και Περιβάλλοντος Νομού Ξάνθης, αποφασίζουμε:

Άρθρο 1.

Εγκρίνεται η τροποποίηση του ρυμοτομικού σχεδίου Ξάνθης στο Οιχ. Τετράγωνο που βρίσκεται μεταξύ των οδών Παν. Τσαλδάρη, προέκταση οδού Κλεμανσώ και Πλ. Ζωαγοράς όπως φαίνεται στο συνημμένο Τοπογραφικό Διάγραμμα και αφορά την ταύτιση των Οιχ. Γραμμών με την σήμερα υλοποιημένη από νεόκτιστες οικοδομές κατάσταση:

Καθορίζεται

α. Τόπος ανάρτησης διαγραμμάτων τροποποίησης: ο πίνακας ανακοινώσεων του τμήματος Πολεοδομίας - Πολεοδομικών Εφαρμογών Ν. Ξάνθης.

β. Χρόνος ανάρτησης διαγραμμάτων: δέκα πέντε (15) ημέρες από της υπογραφής αποφάσεως.

γ. Αριθμός φύλλων διαγραμμάτων: 1 (ένα)

δ. Κλίμακα διαγραμμάτων: 1:200

Άρθρο 2.

Η ισχύς της παρούσας απόφασης αρχίζει από τη δημοσίευσή της στην Εφημερίδα της Κυβερνήσεως.

Η απόφαση αυτή να δημοσιευθεί στην Εφημερίδα της Κυβερνήσεως.

Ξάνθη, 5 Ιουλίου 1988
Ο Νομάρχης
ΚΩΝ/ΝΟΣ ΓΚΑΚΓΑΣ

Αριθ. 2360 (18)

Χαρακτηρισμός της οδού Υδρούσα - Άνω Υδρούσα, ως Κοινοτικής στο Ν. Φλώρινας.

Ο ΝΟΜΑΡΧΗΣ ΦΛΩΡΙΝΑΣ

Έχοντας υπόψη:

1. Τις διατάξεις του Ν.3200/1955 «περί διοικητικής αποκέντρωσης» όπως έχει συμπληρωθεί και τροποποιηθεί μεταγενέστερα.

2. Τις διατάξεις του ΒΔ 712/1970 όπως τροποποιήθηκε με τα 677/1971 και 198/1972 Β.Δ/τα.

3. Τις διατάξεις του Ν. 1558/1985 «Κυβέρνηση και Κυβερνητικά όργανα» (ΦΕΚ 137Α/26.7.85) και συγκεκριμένα το άρθρο 17 «περί συστάσεως του Υπουργείου Περιβάλλοντος, Χωροταξίας και Δημοσίων Έργων».

4. Τις διατάξεις του Ν. 1337/83 «περί επεκτάσεων και πολεοδομικών σχεδίων κ.λπ.», όπως τροποποιήθηκε και συμπληρώθηκε μεταγενέστερα με το Ν: 1512/85 κ.λπ.

5. Τις διατάξεις του ΠΔ 443/1983 περί μεταβιβάσεως αρμοδιοτήτων στους Νομάρχες.

6. Την από 29.6.88 γνωμοδότηση του Συμβουλίου Χωροταξίας Οικισμού και Περιβάλλοντος του Ν. Φλώρινας (Συν/ση 6η πράξη 40η), αποφασίζουμε:

Χαρακτηρίζεται η οδός που συνοδεύει τον οικισμό της Υδρούσας με τον οικισμό της Άνω Υδρούσας, ως κοινοτική και επ' αυτής έχουν εφαρμογή οι διατάξεις του Π.Δ. της 24/31.5.85 (ΦΕΚ 270Δ).

Η απόφαση αυτή να δημοσιευθεί στην Εφημερίδα της Κυβερνήσεως.

Η ισχύς αυτής της απόφασης αρχίζει από της υπογραφής της.

Φλώρινα, 1 Ιουλίου 1988
Ο Νομάρχης
ΠΑΝΑΓΙΩΤΗΣ ΒΑΣΙΛΕΙΟΥ

ΑΠΟ ΤΟ ΕΘΝΙΚΟ ΤΥΠΟΓΡΑΦΕΙΟ